

Загородный модульный дом по адресу: Ярославская область

Жилой дом внутренней площадью 24.92 м2 с крытой террасой.


ТЕХНИЧЕСКИЙ ДИЗАЙН-ПРОЕКТ
МД-240815-2м-01



Заказчик : _____ / _____ /


Исполнитель проекта : _____ / Мишенин М.Ю. /


№ листа	ПЕРЕЧЕНЬ ЛИСТОВ.
1	Титульный лист.
2	Перечень листов.
3	План с принципиальной расстановкой мебели и экспликация помещений. Аннотации.
4	План с принципиальной расстановкой мебели и экспликация помещений. Размеры.
5	Развёртка фасадов дома.
6	План расстановки сантехнического оборудования.
7	План монтажа монтажа перегородок, оконных и дверных проёмов.
8	План размещения розеток и другого электрооборудования.
9	План расстановки светильников.
10	План расстановки светильников и выключателей по группам.

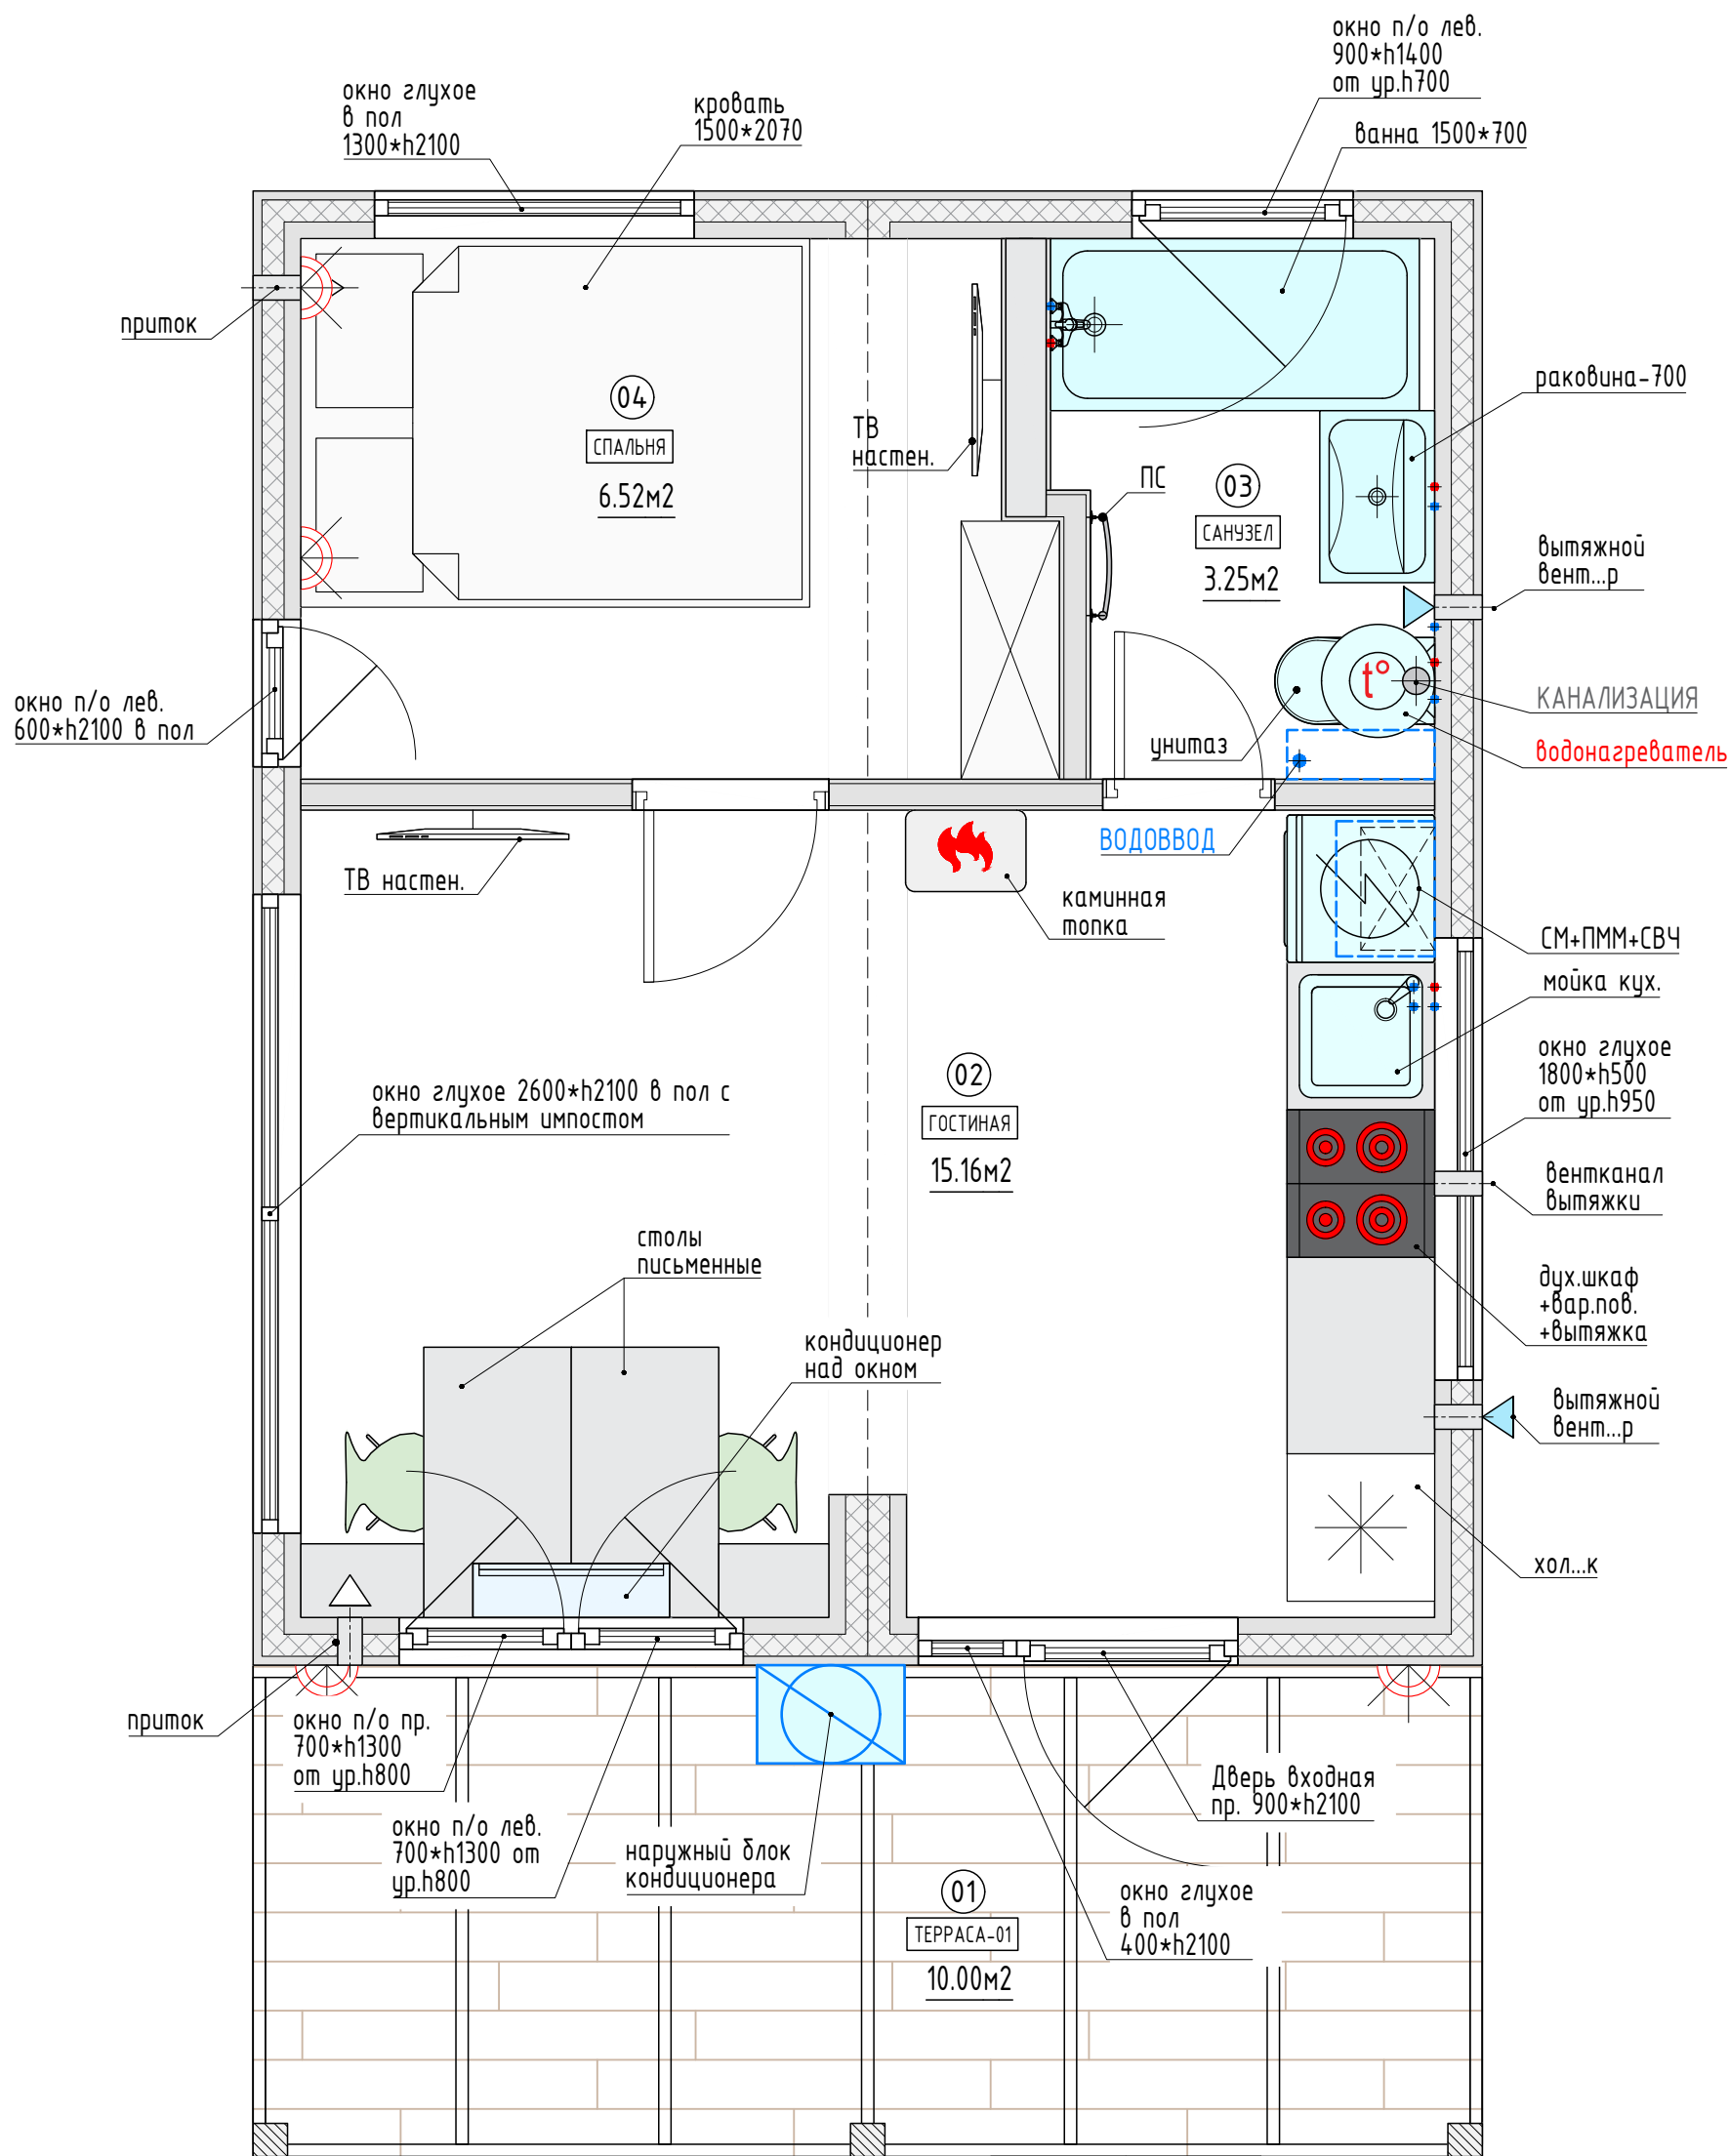


ЭКСПЛИКАЦИЯ ПОМЕЩЕНИЙ

№ пом.	наименование помещения	площадь, м2	периметр, мп
01	ТЕРРАСА-01	10,00	14,00
02	ГОСТИНАЯ	15,16	15,80
03	САНУЗЕЛ	3,25	7,52
04	СПАЛЬНЯ	6,52	10,57
	ИТОГО	34,92	47,89

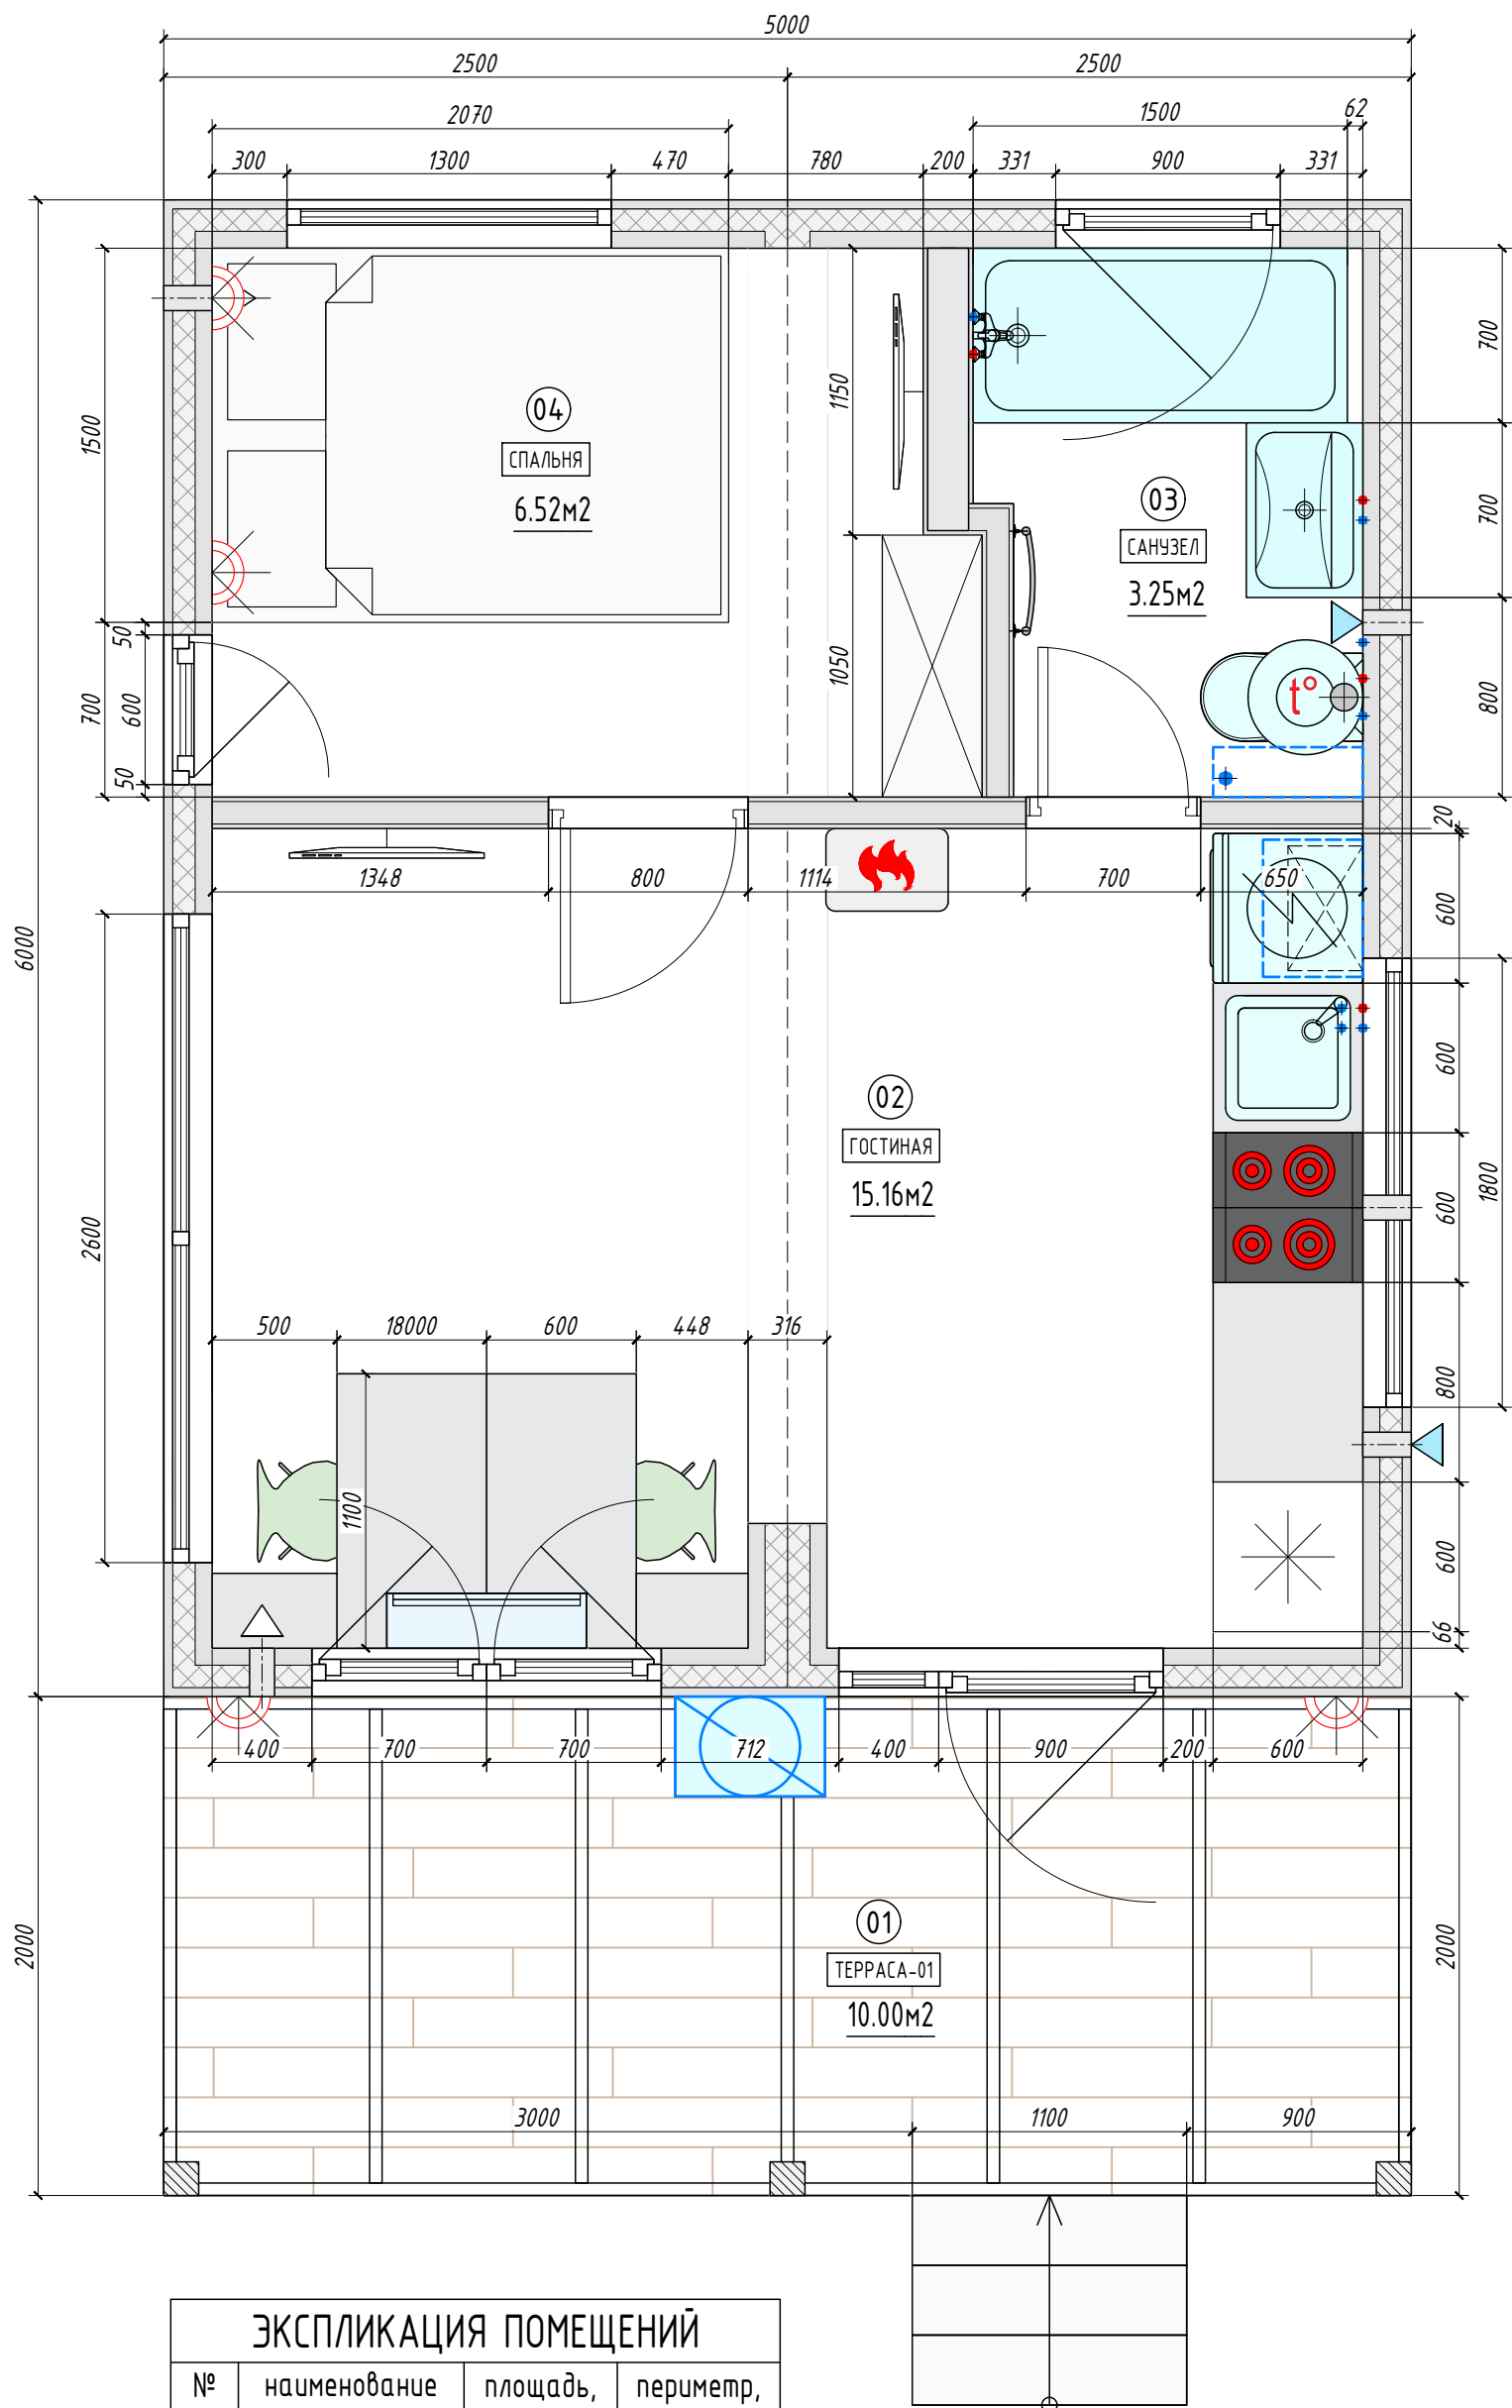

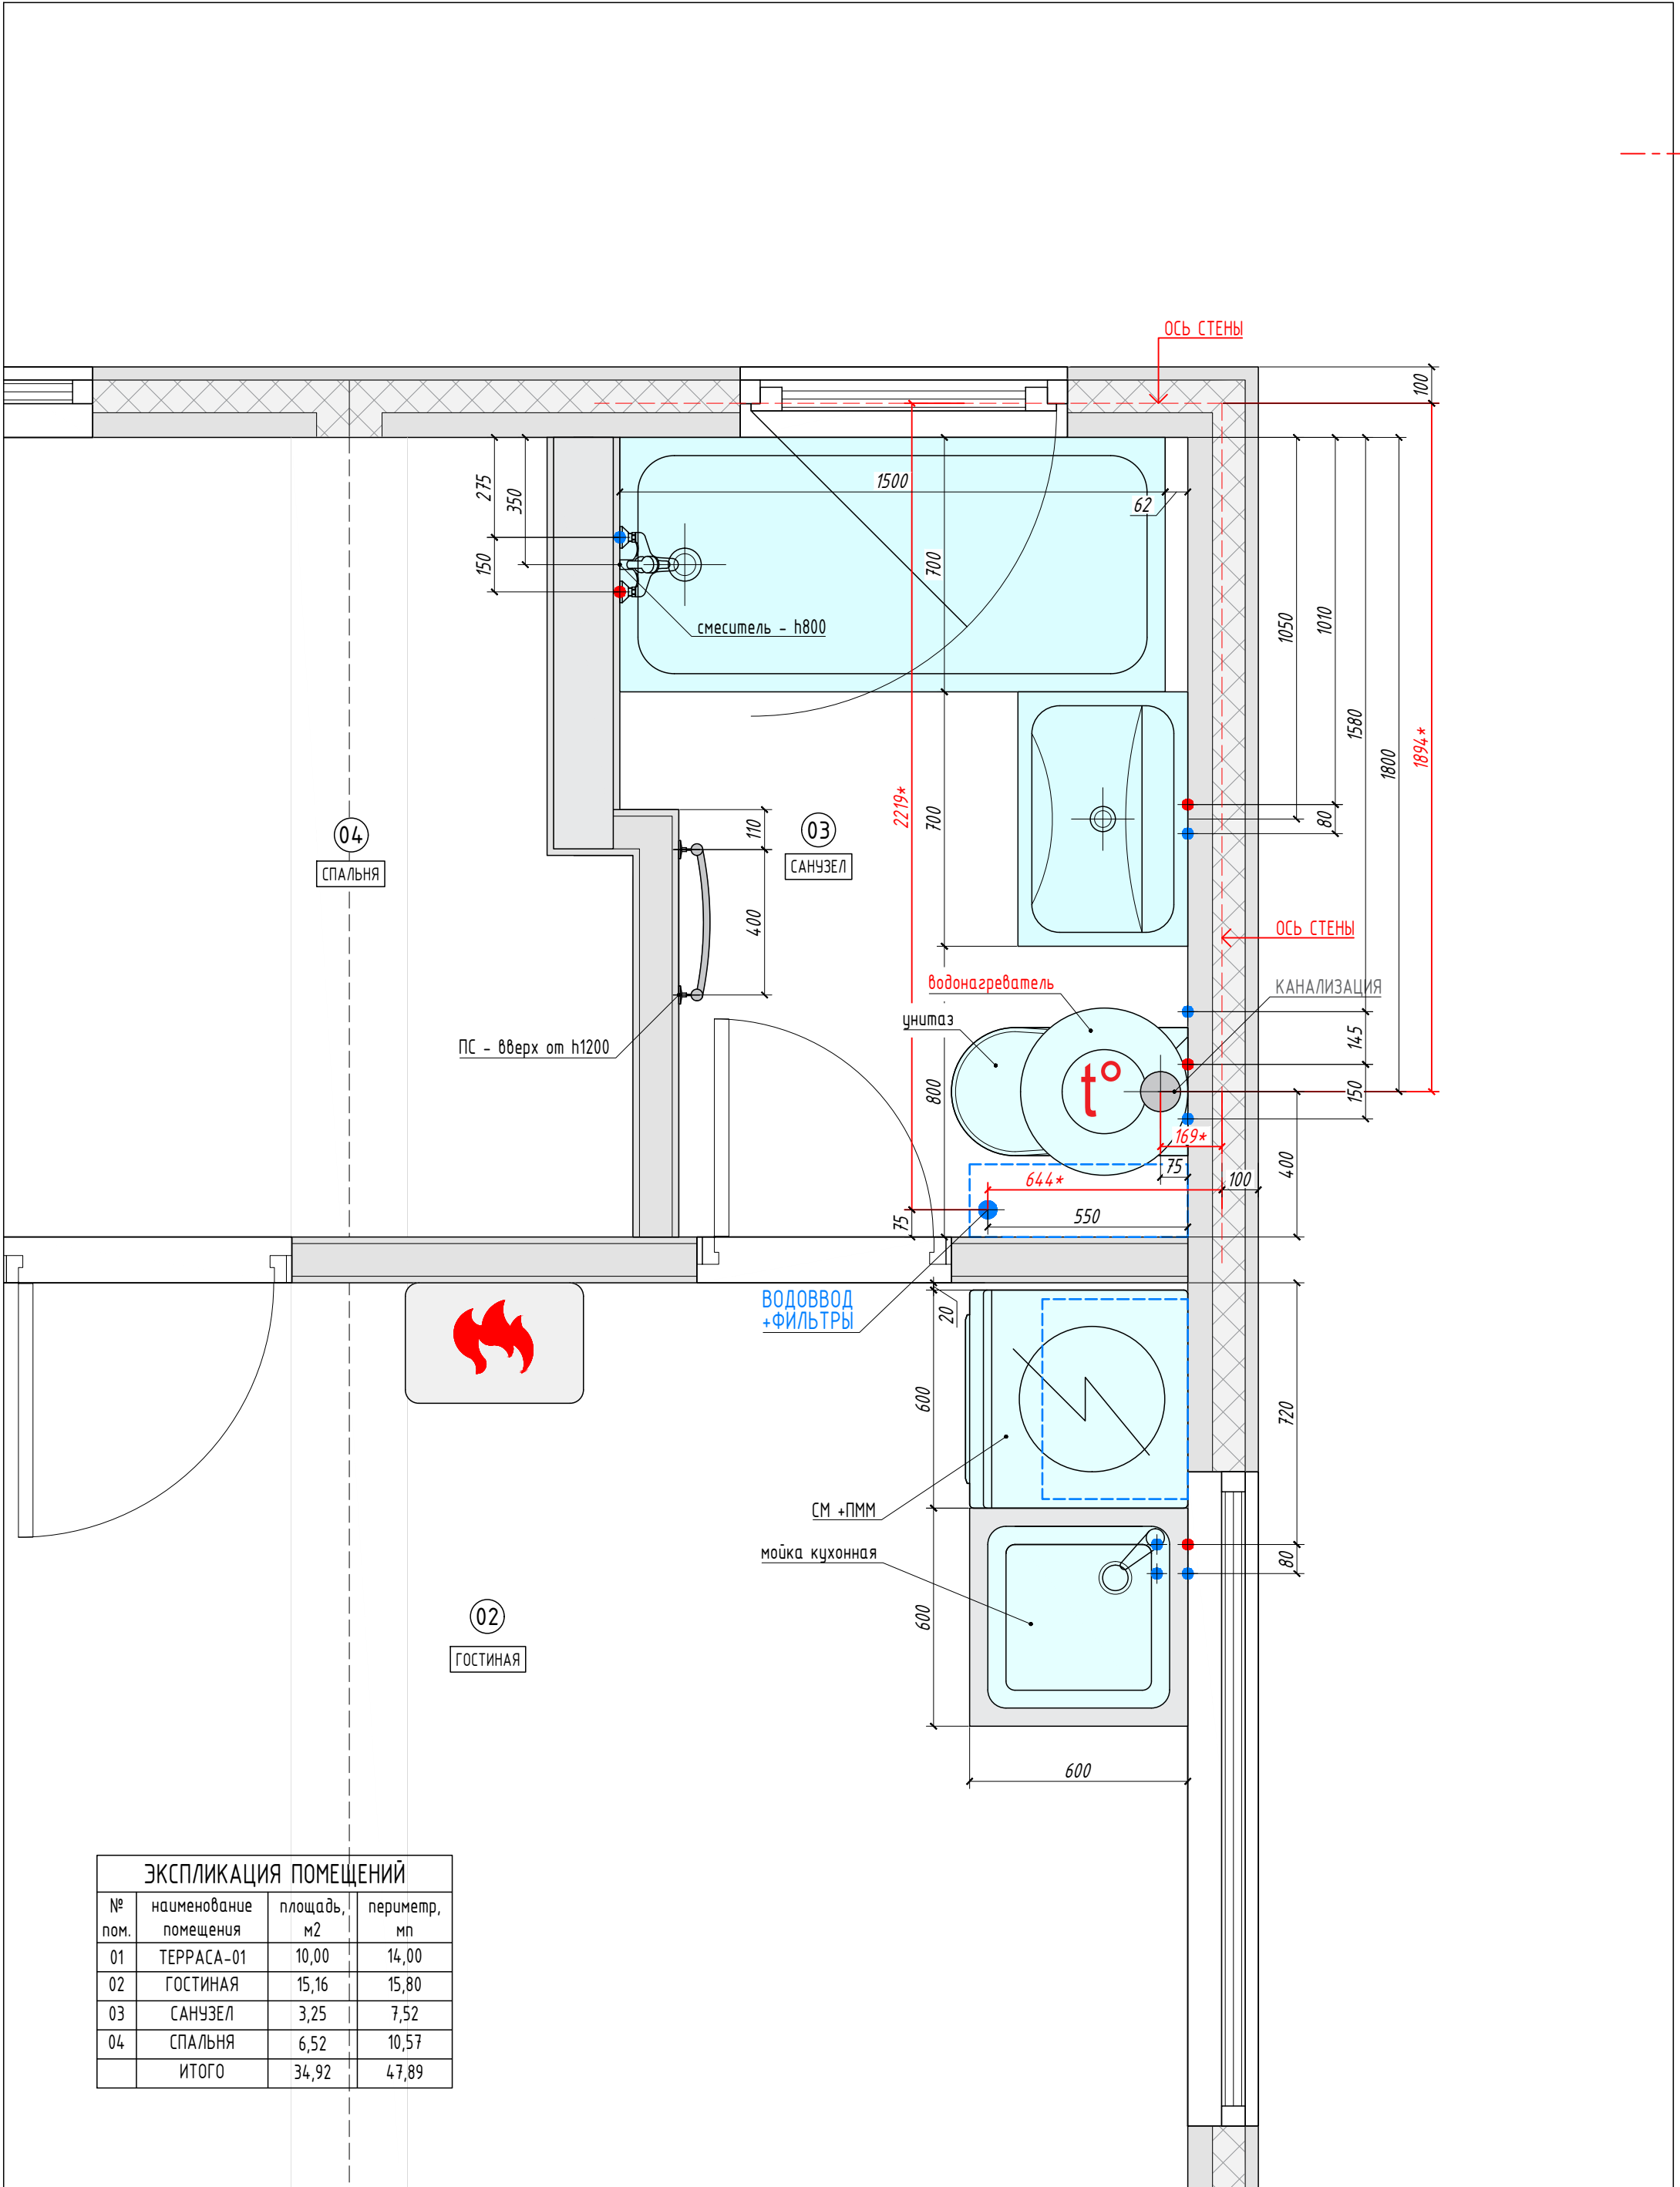


ЭКСПЛИКАЦИЯ ПОМЕЩЕНИЙ			
№ пом.	наименование помещения	площадь, м2	периметр, мп
01	ТЕРРАСА-01	10,00	14,00
02	ГОСТИНАЯ	15,16	15,80
03	САНУЗЕЛ	3,25	7,52
04	СПАЛЬНЯ	6,52	10,57
	ИТОГО	34,92	47,89

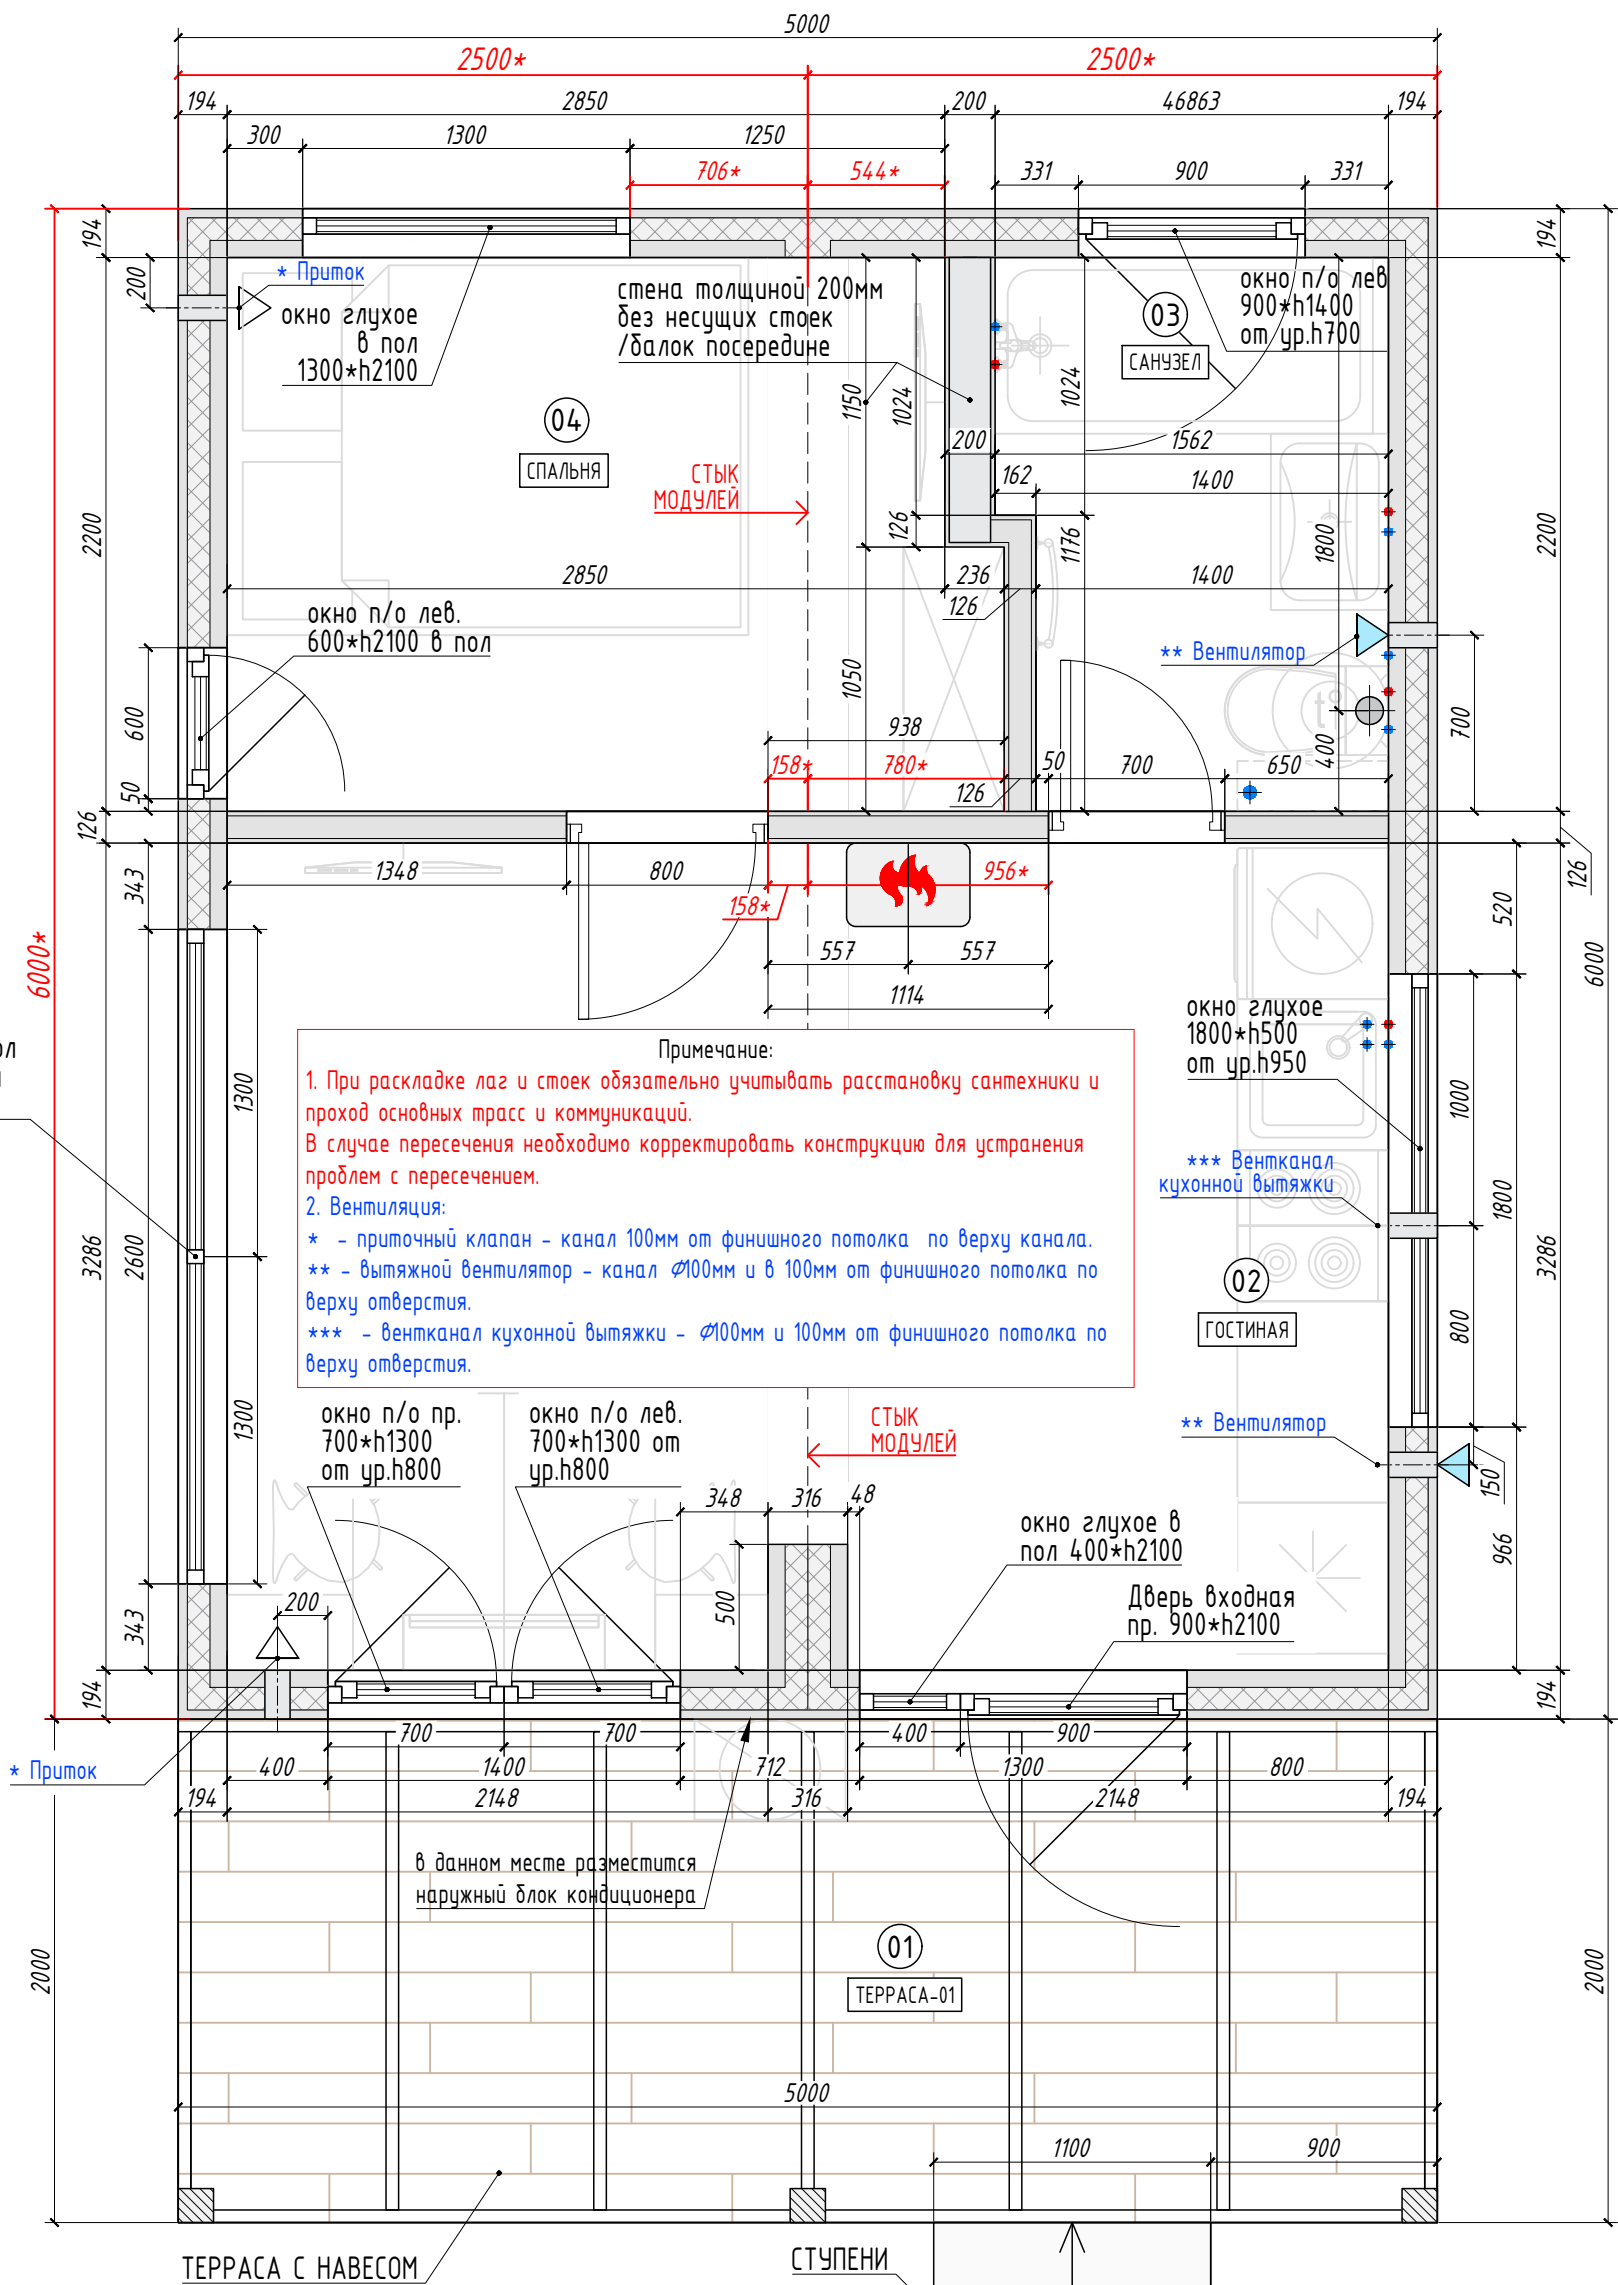

ЭКСПЛИКАЦИЯ ПОМЕЩЕНИЙ			
№ пом.	наименование помещения	площадь, м2	периметр, мп
01	ТЕРРАСА-01	10,00	14,00
02	ГОСТИНАЯ	15,16	15,80
03	САМУЭЛ	3,25	7,52
04	СПАЛЬНЯ	6,52	10,57
ИТОГО		34,92	47,89

УСЛОВНЫЕ ОБОЗНАЧЕНИЯ ПЛАНА МОНТАЖА	
194	конструкции внешних стен
126	конструкции перегородок
1200	ключевые размеры
0-1, 0-2, 0-3 и т.д.	марка окна

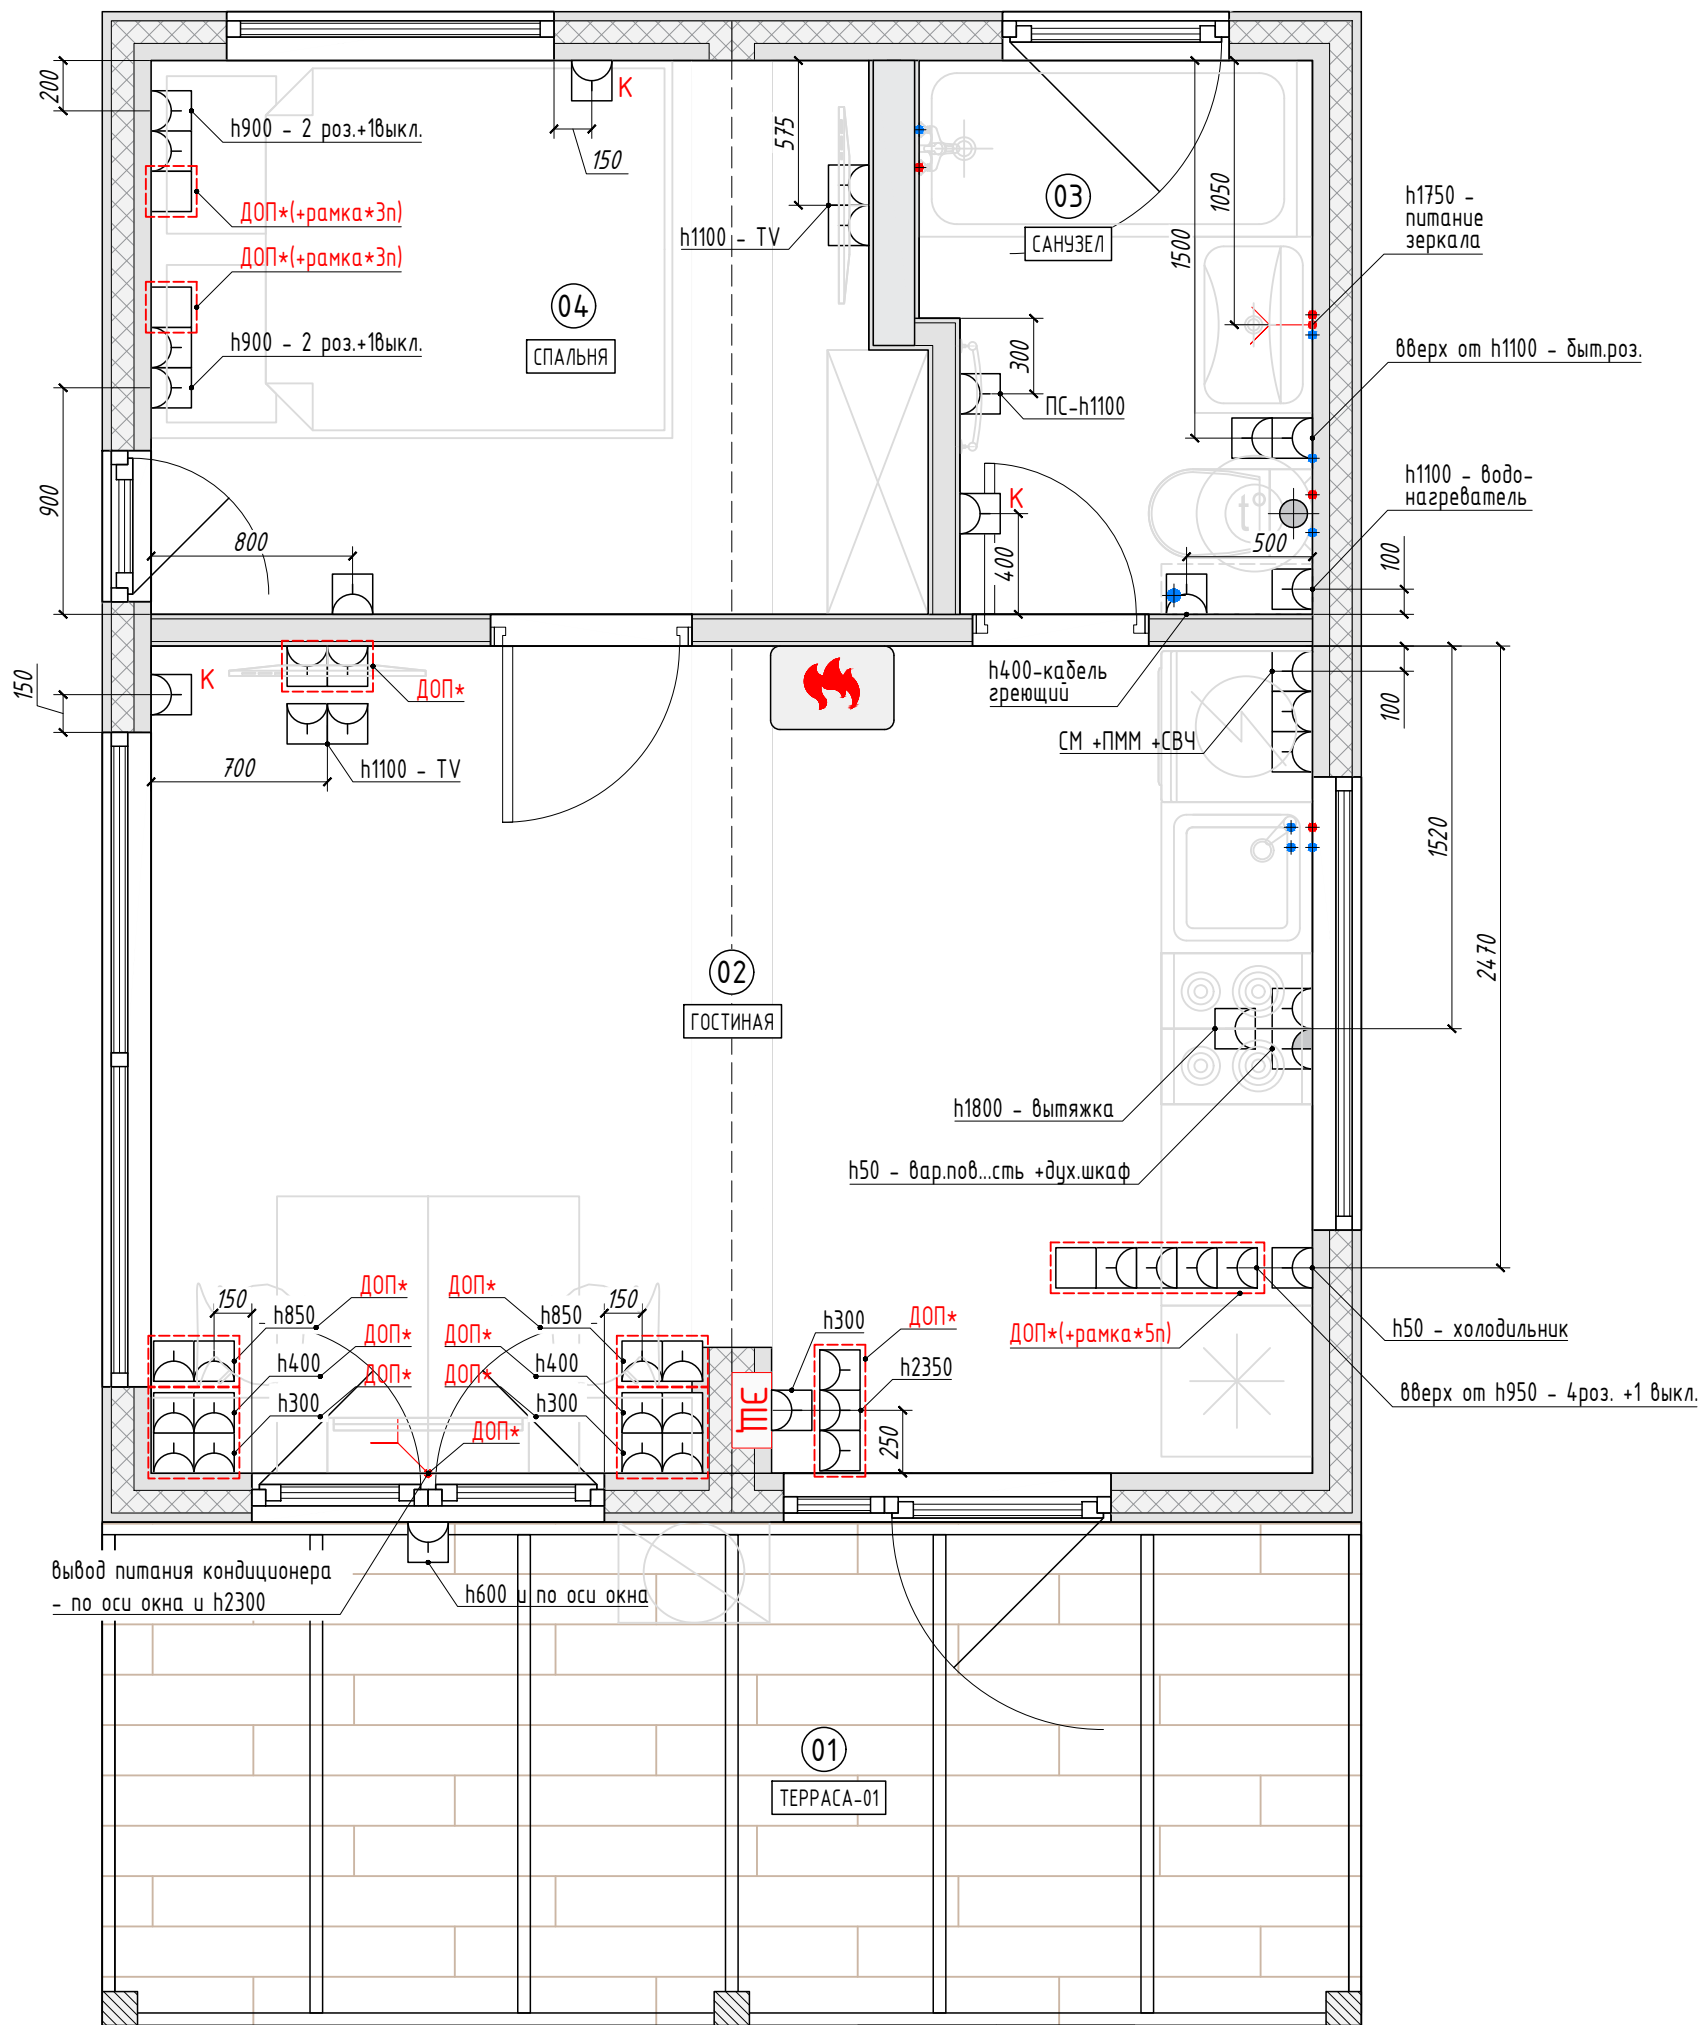


ЭКСПЛИКАЦИЯ ПОМЕЩЕНИЙ

№ пом.	наименование помещения	площадь, м2	периметр, мп
01	ТЕРРАСА-01	10,00	14,00
02	ГОСТИНАЯ	15,16	15,80
03	САМУЗЕЛ	3,25	7,52
04	СПАЛЬНЯ	6,52	10,57
ИТОГО		34,92	47,89

Примечание:
Все розетки размещаются на высоте 300мм от ур.ч.п., если не указано иное.

УСЛОВНЫЕ ОБОЗНАЧЕНИЯ К ПЛАНУ РОЗЕТОК

Символ	Наименование
ЭЩ	Щит Электрический
Розетка 220 В	
Розетка Конвектора	
Эл. вывод	

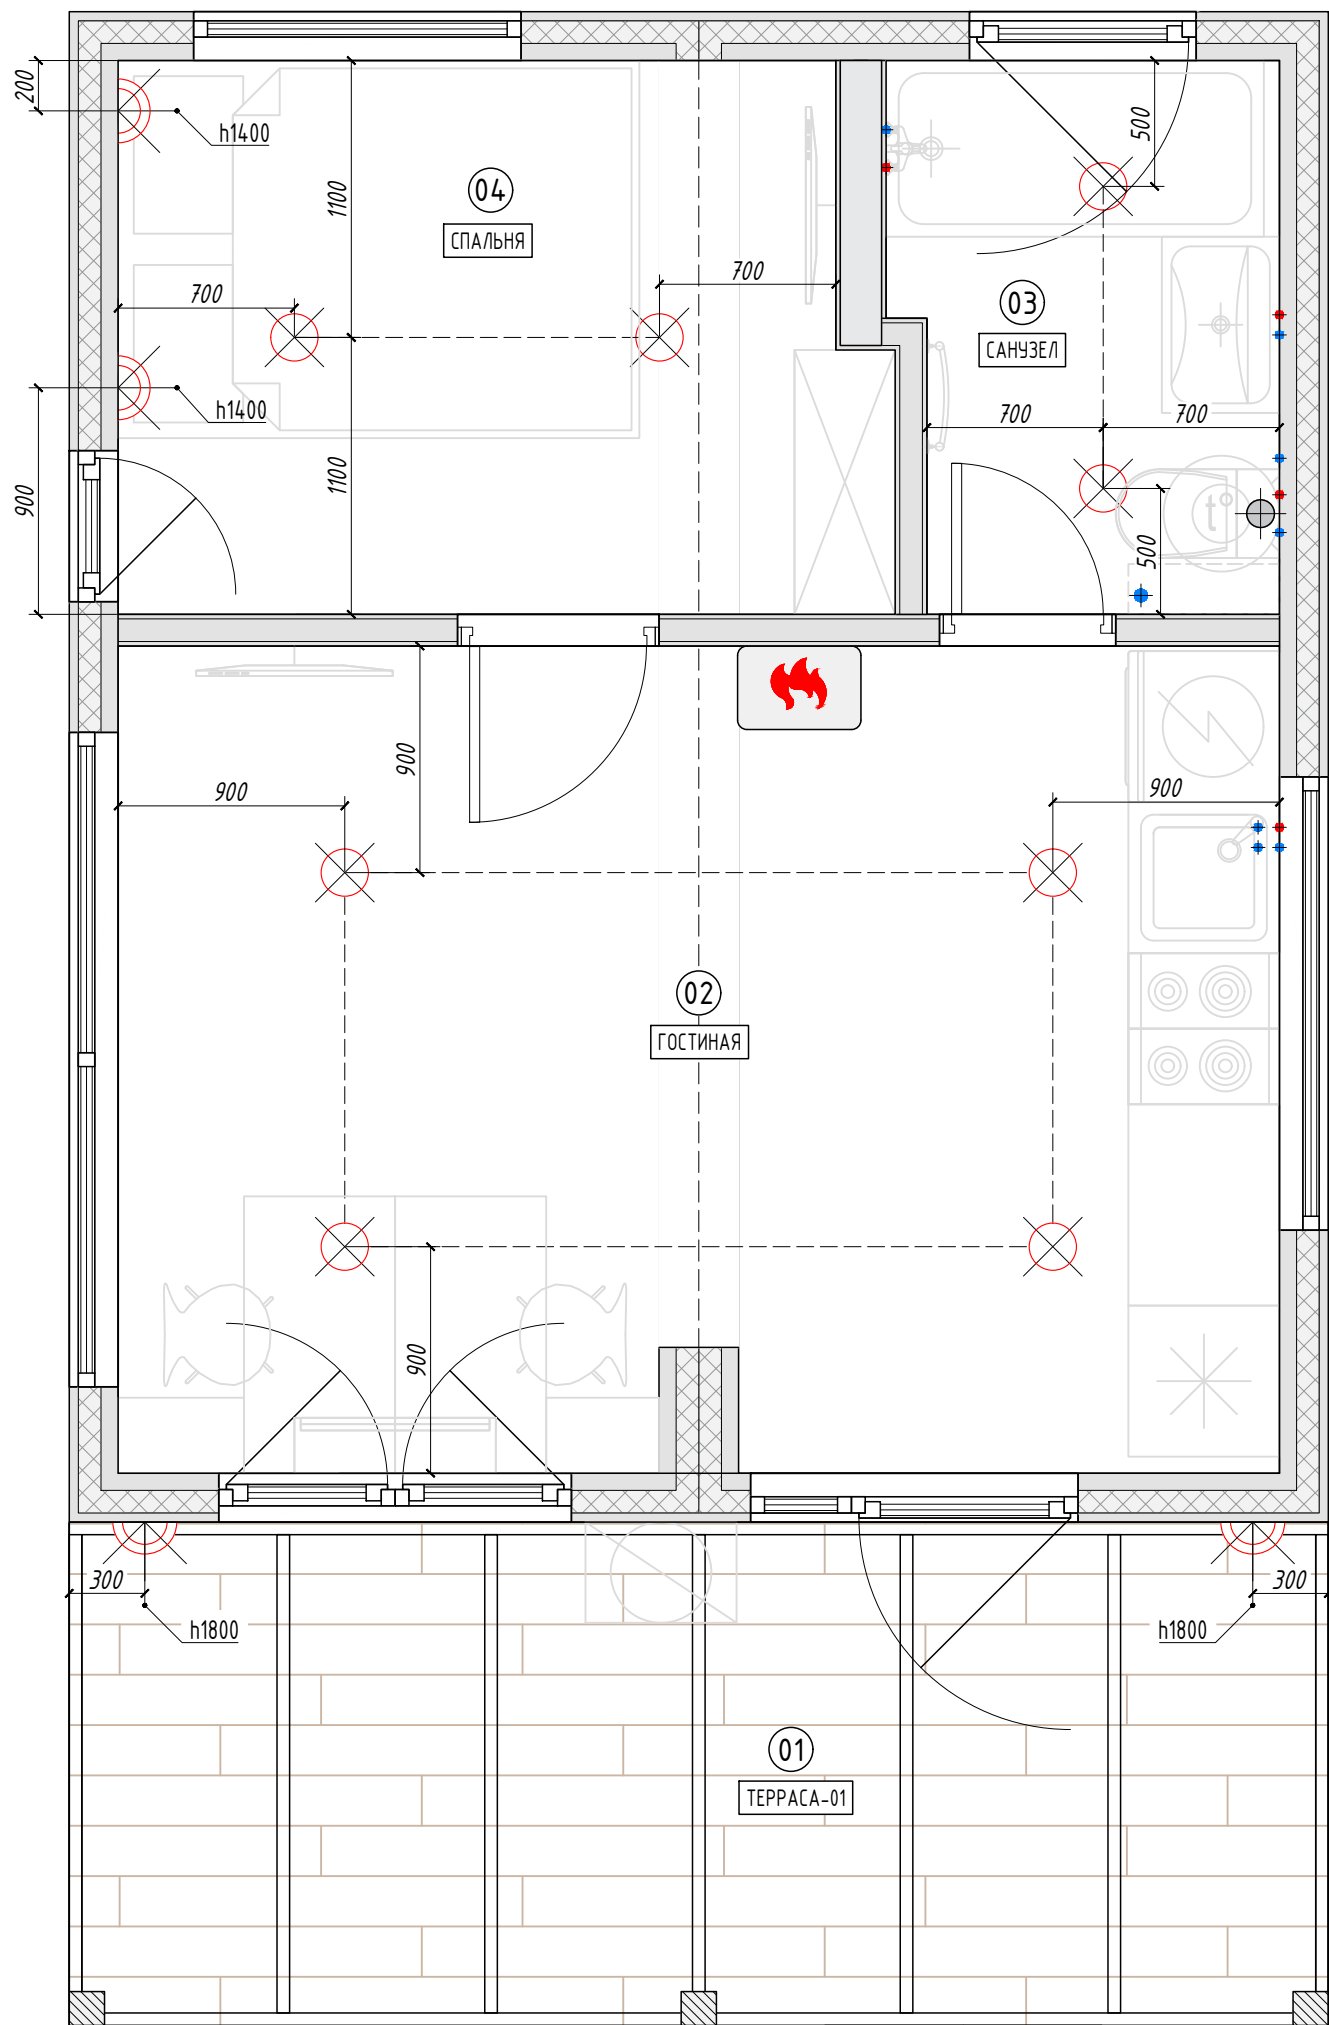


ЭКСПЛИКАЦИЯ ПОМЕЩЕНИЙ

№ пом.	наименование помещения	площадь, м2	периметр, мп
01	ТЕРРАСА-01	10,00	14,00
02	ГОСТИНАЯ	15,16	15,80
03	САНУЗЕЛ	3,25	7,52
04	СПАЛЬНЯ	6,52	10,57
	ИТОГО	34,92	47,89

Примечание:
Все выключатели размещаются на высоте 900мм от ур.ч.п., если не указано иное.

УСЛОВНЫЕ ОБОЗНАЧЕНИЯ СВЕТИЛЬНИКОВ

Символ	Тип светильников
	Светильник настенный
	Светильник потолочный
	LED-лента
	Электровывод

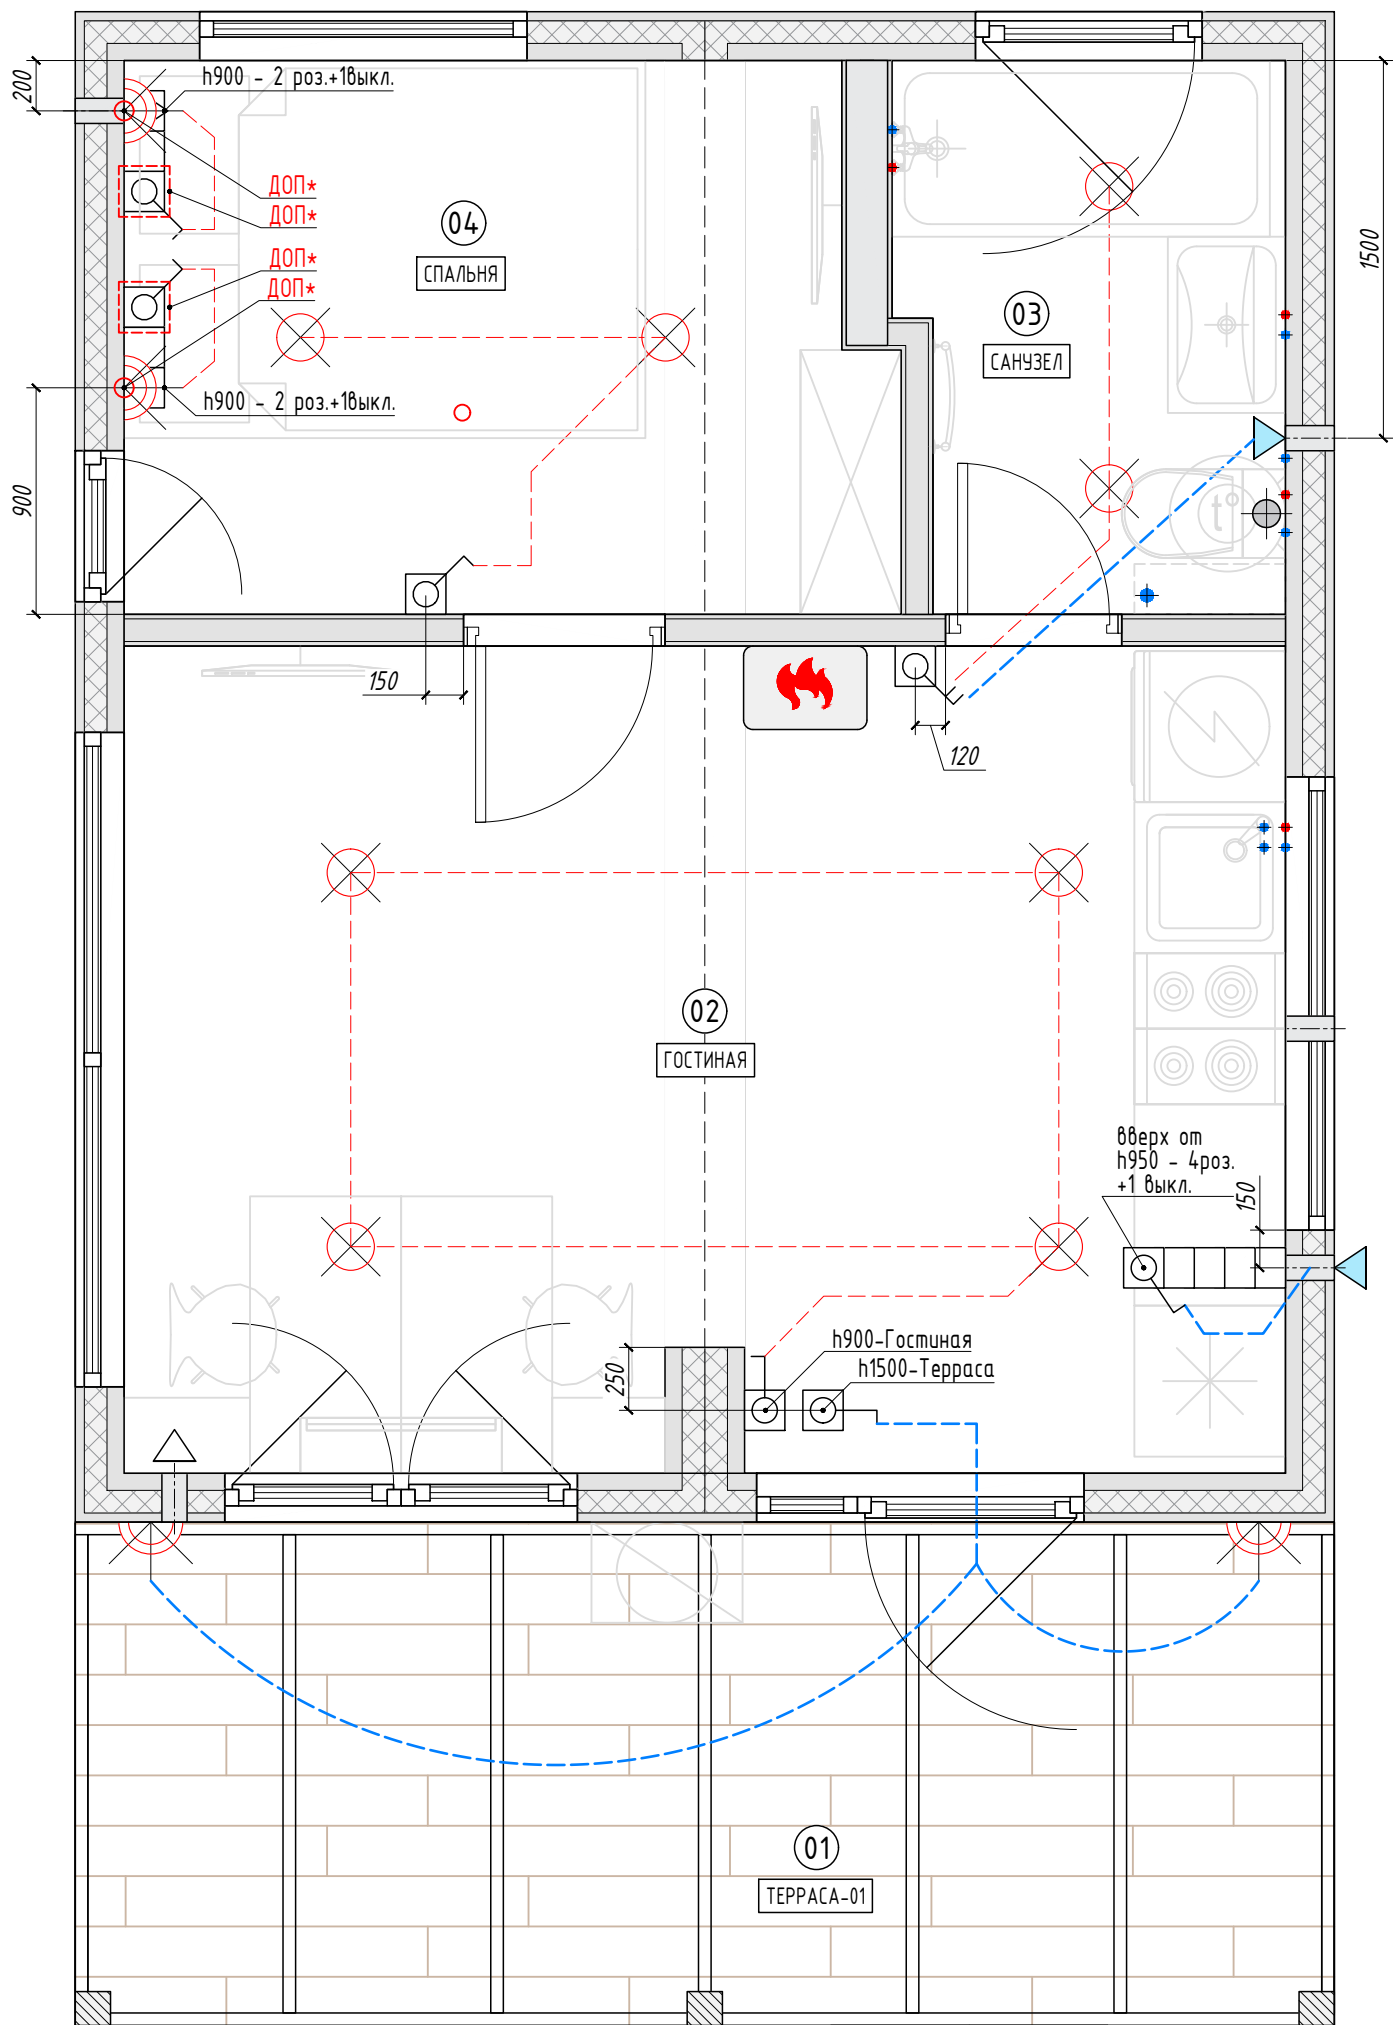

ЭКСПЛИКАЦИЯ ПОМЕЩЕНИЙ			
№ пом.	наименование помещения	площадь, м2	периметр, мп
01	ТЕРРАСА-01	10,00	14,00
02	ГОСТИНАЯ	15,16	15,80
03	САМУЗЕЛ	3,25	7,52
04	СПАЛЬНЯ	6,52	10,57
ИТОГО		34,92	47,89

Примечание:
Все выключатели размещаются
на высоте 900мм от ур.ч.п.,
если не указано иное.

УСЛОВНЫЕ ОБОЗНАЧЕНИЯ СВЕТИЛЬНИКОВ И ВЫКЛЮЧАТЕЛЕЙ	
Символ	Тип светильников
	Светильник настенный
	Светильник потолочный
	LED-лента
	Электровывод
	Электровентилятор
	выключатель одноклавишный
	выключатель двухклавишный
	связи выключатель-светильник